



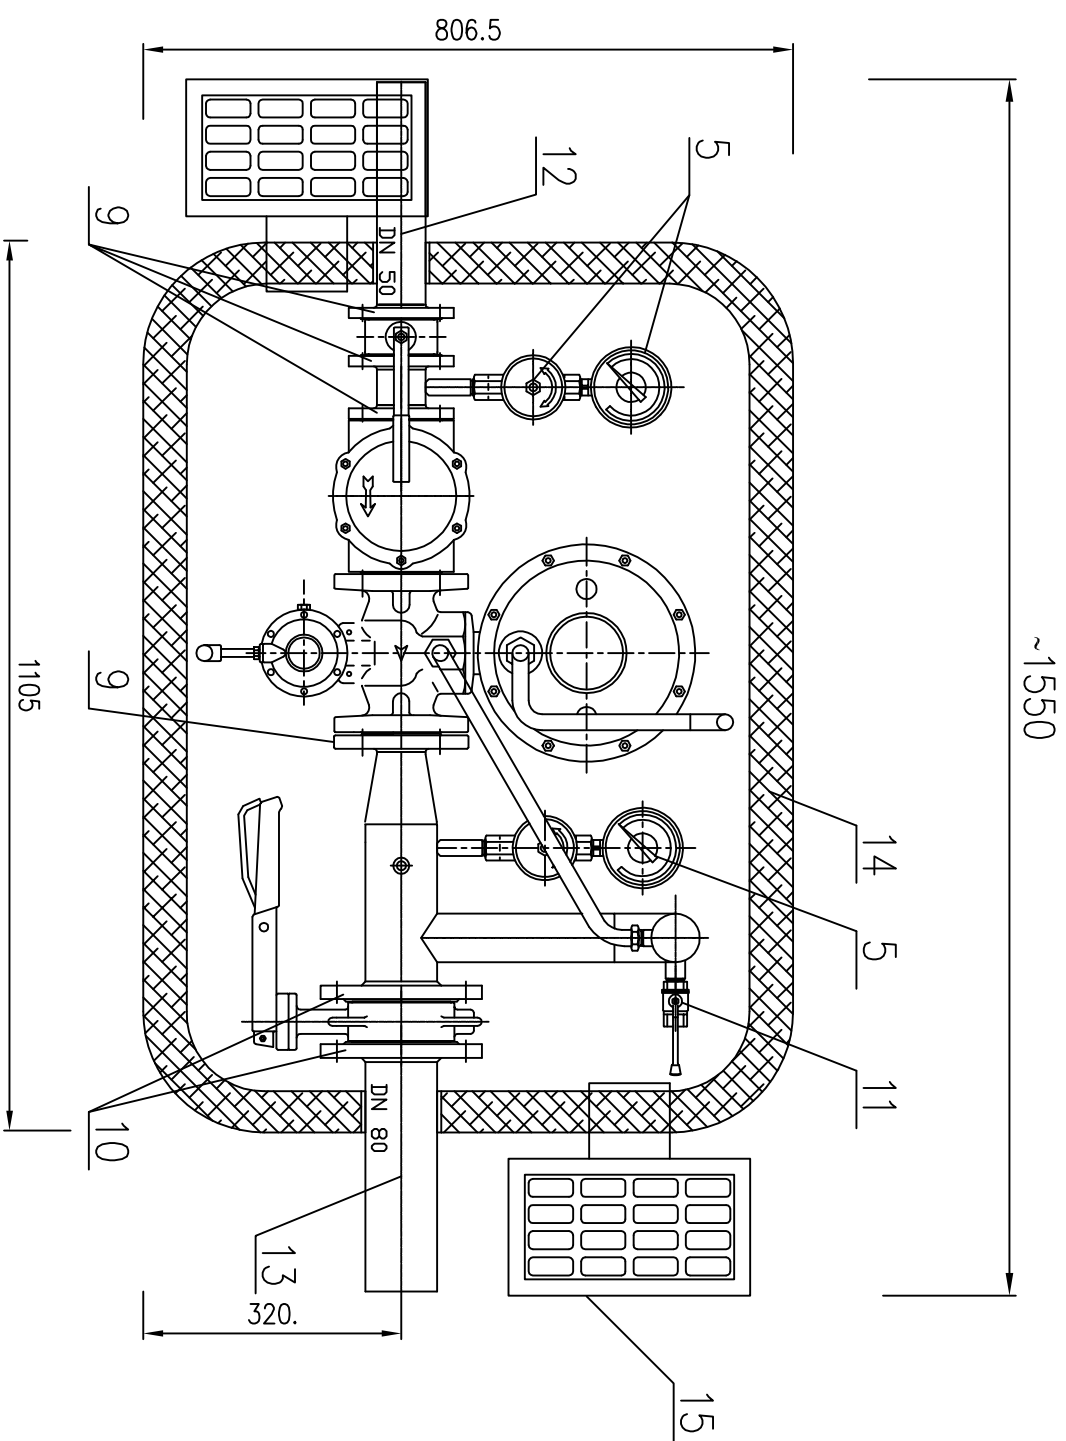

~1550

LEGENDA:

- 1 klapka bezpřírubová DN 50, PN 6
- 2 filtr FD 50 F DN 50, PN 6
- 3 regulátor Francel – Regal 3 VSX
- 4 klapka bezpřírubová DN 80, PN 6
- 5 tlakoměr ukazovací pr. 100mm, tř. př. 1,6
- 6 kohout tlakoměrový
- 7 trubka –ocel DN50
- 8 trubka –ocel DN80
- 9 redukce DN50/DN80
- 10 příruba DN50 PN16
- 11 příruba DN80 PN16
- 12 kulový kohout DN15
- 13 vstupní napojení – ocel DN50
- 14 vstupní napojení – ocel DN80
- 15 plastový modul + víko ocel/plast
- 15 větrací šachty

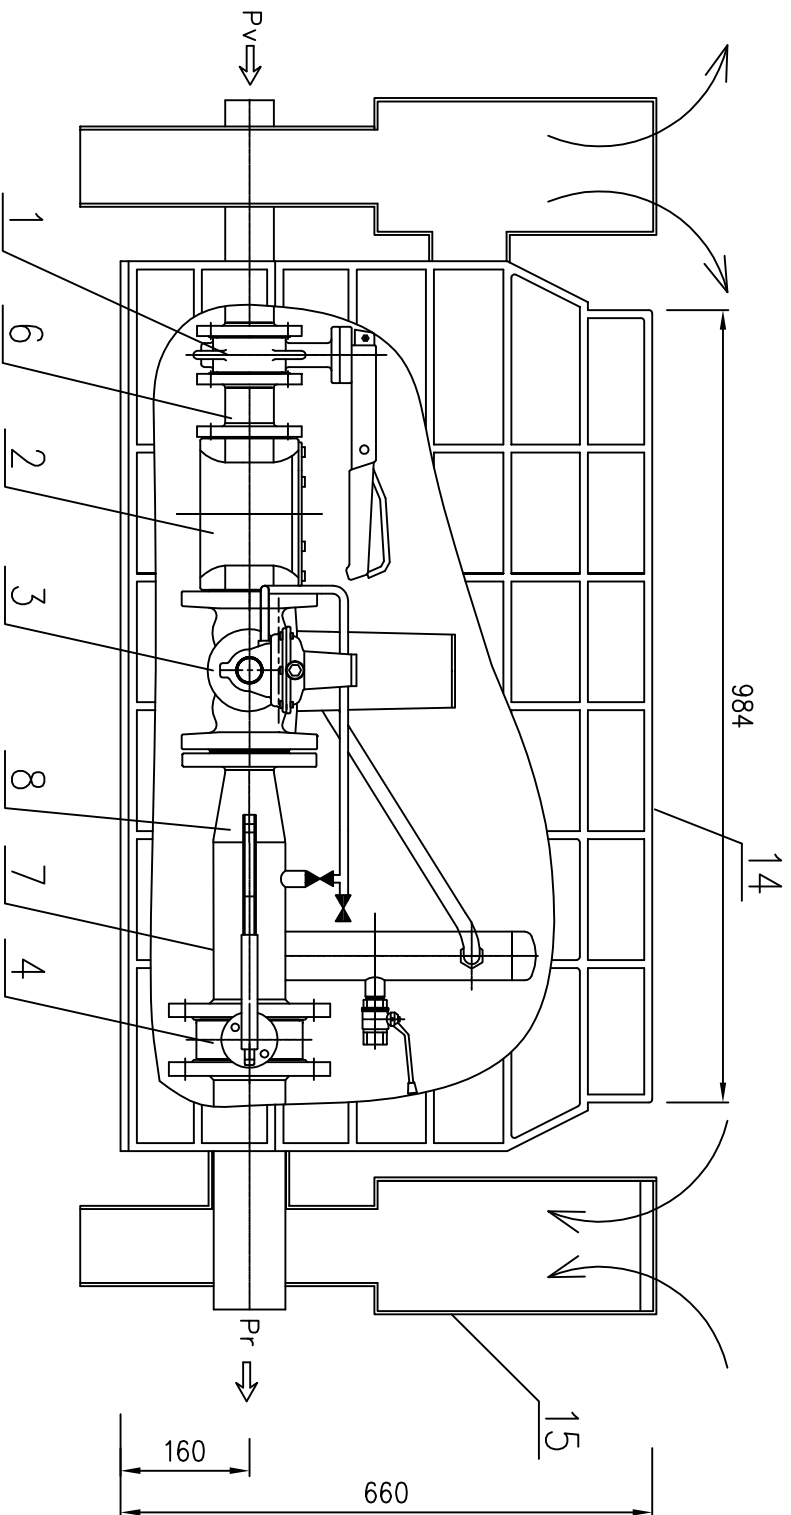

Měřítka:Kreslí: Tl.čteník		Technologie:	
---------------------------	--	--------------	--	--	